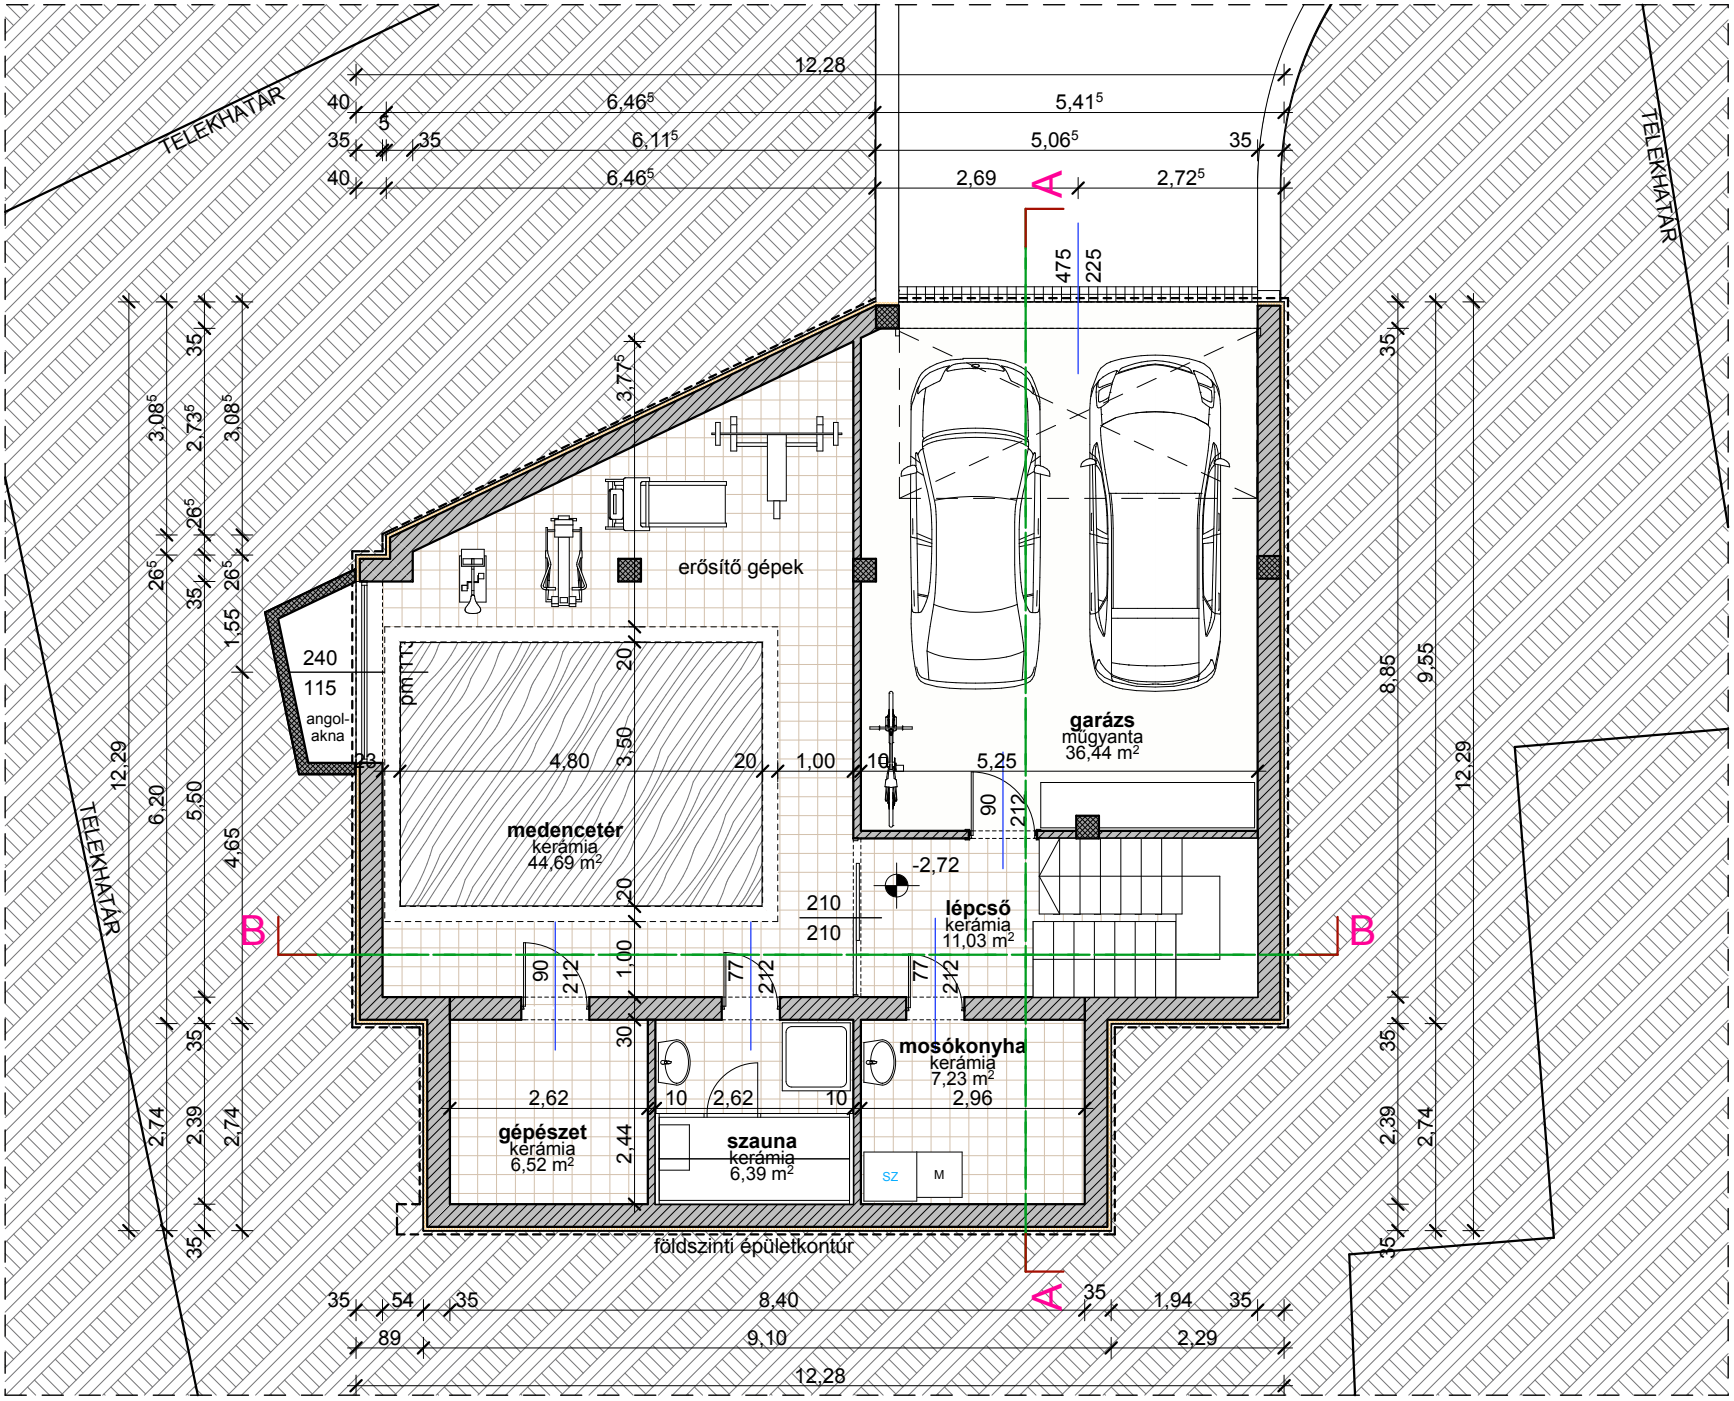

Telek területe: x m²
Szint területe:

Jelmagyarázat:
- Vázkerámia falazat
- Vasbeton szerkezet
- Hőszigetelés
- Kisméretű tömör tégla fal

teamwork://szerver/M118_Urom_Jokai_u

Üröm, Jókai utca (hrsz: 651/2) szám alatti családi ház építési engedélyezési tervdokumentációja

Építtető:
Dominium-Ingatlan Ingatlanhasznosító és Szolgáltató Kft.
1043 Budapest Dugonics utca 11.
Kozák Zsolt ügyvezető

Generáltervező:
KÉPTÉR Építésziroda Kft.
1145 Bp., Róna utca 125. III./6.
Tel.: 222-4565
e-mail: kepter@kepter.hu

Építész tervező:
Bagi Zoltán É 01-4510/13
okleveles építészmérnök
1143 Budapest, Hungária krt. 33. III/12.
Tel.: 20/445-2309

Rajz megnevezése:

Pinceszinti alaprajz

±0,00 m = +113,46 mBf

Lépték:	M 1:100
Dátum:	2011.10.27.

E-1